


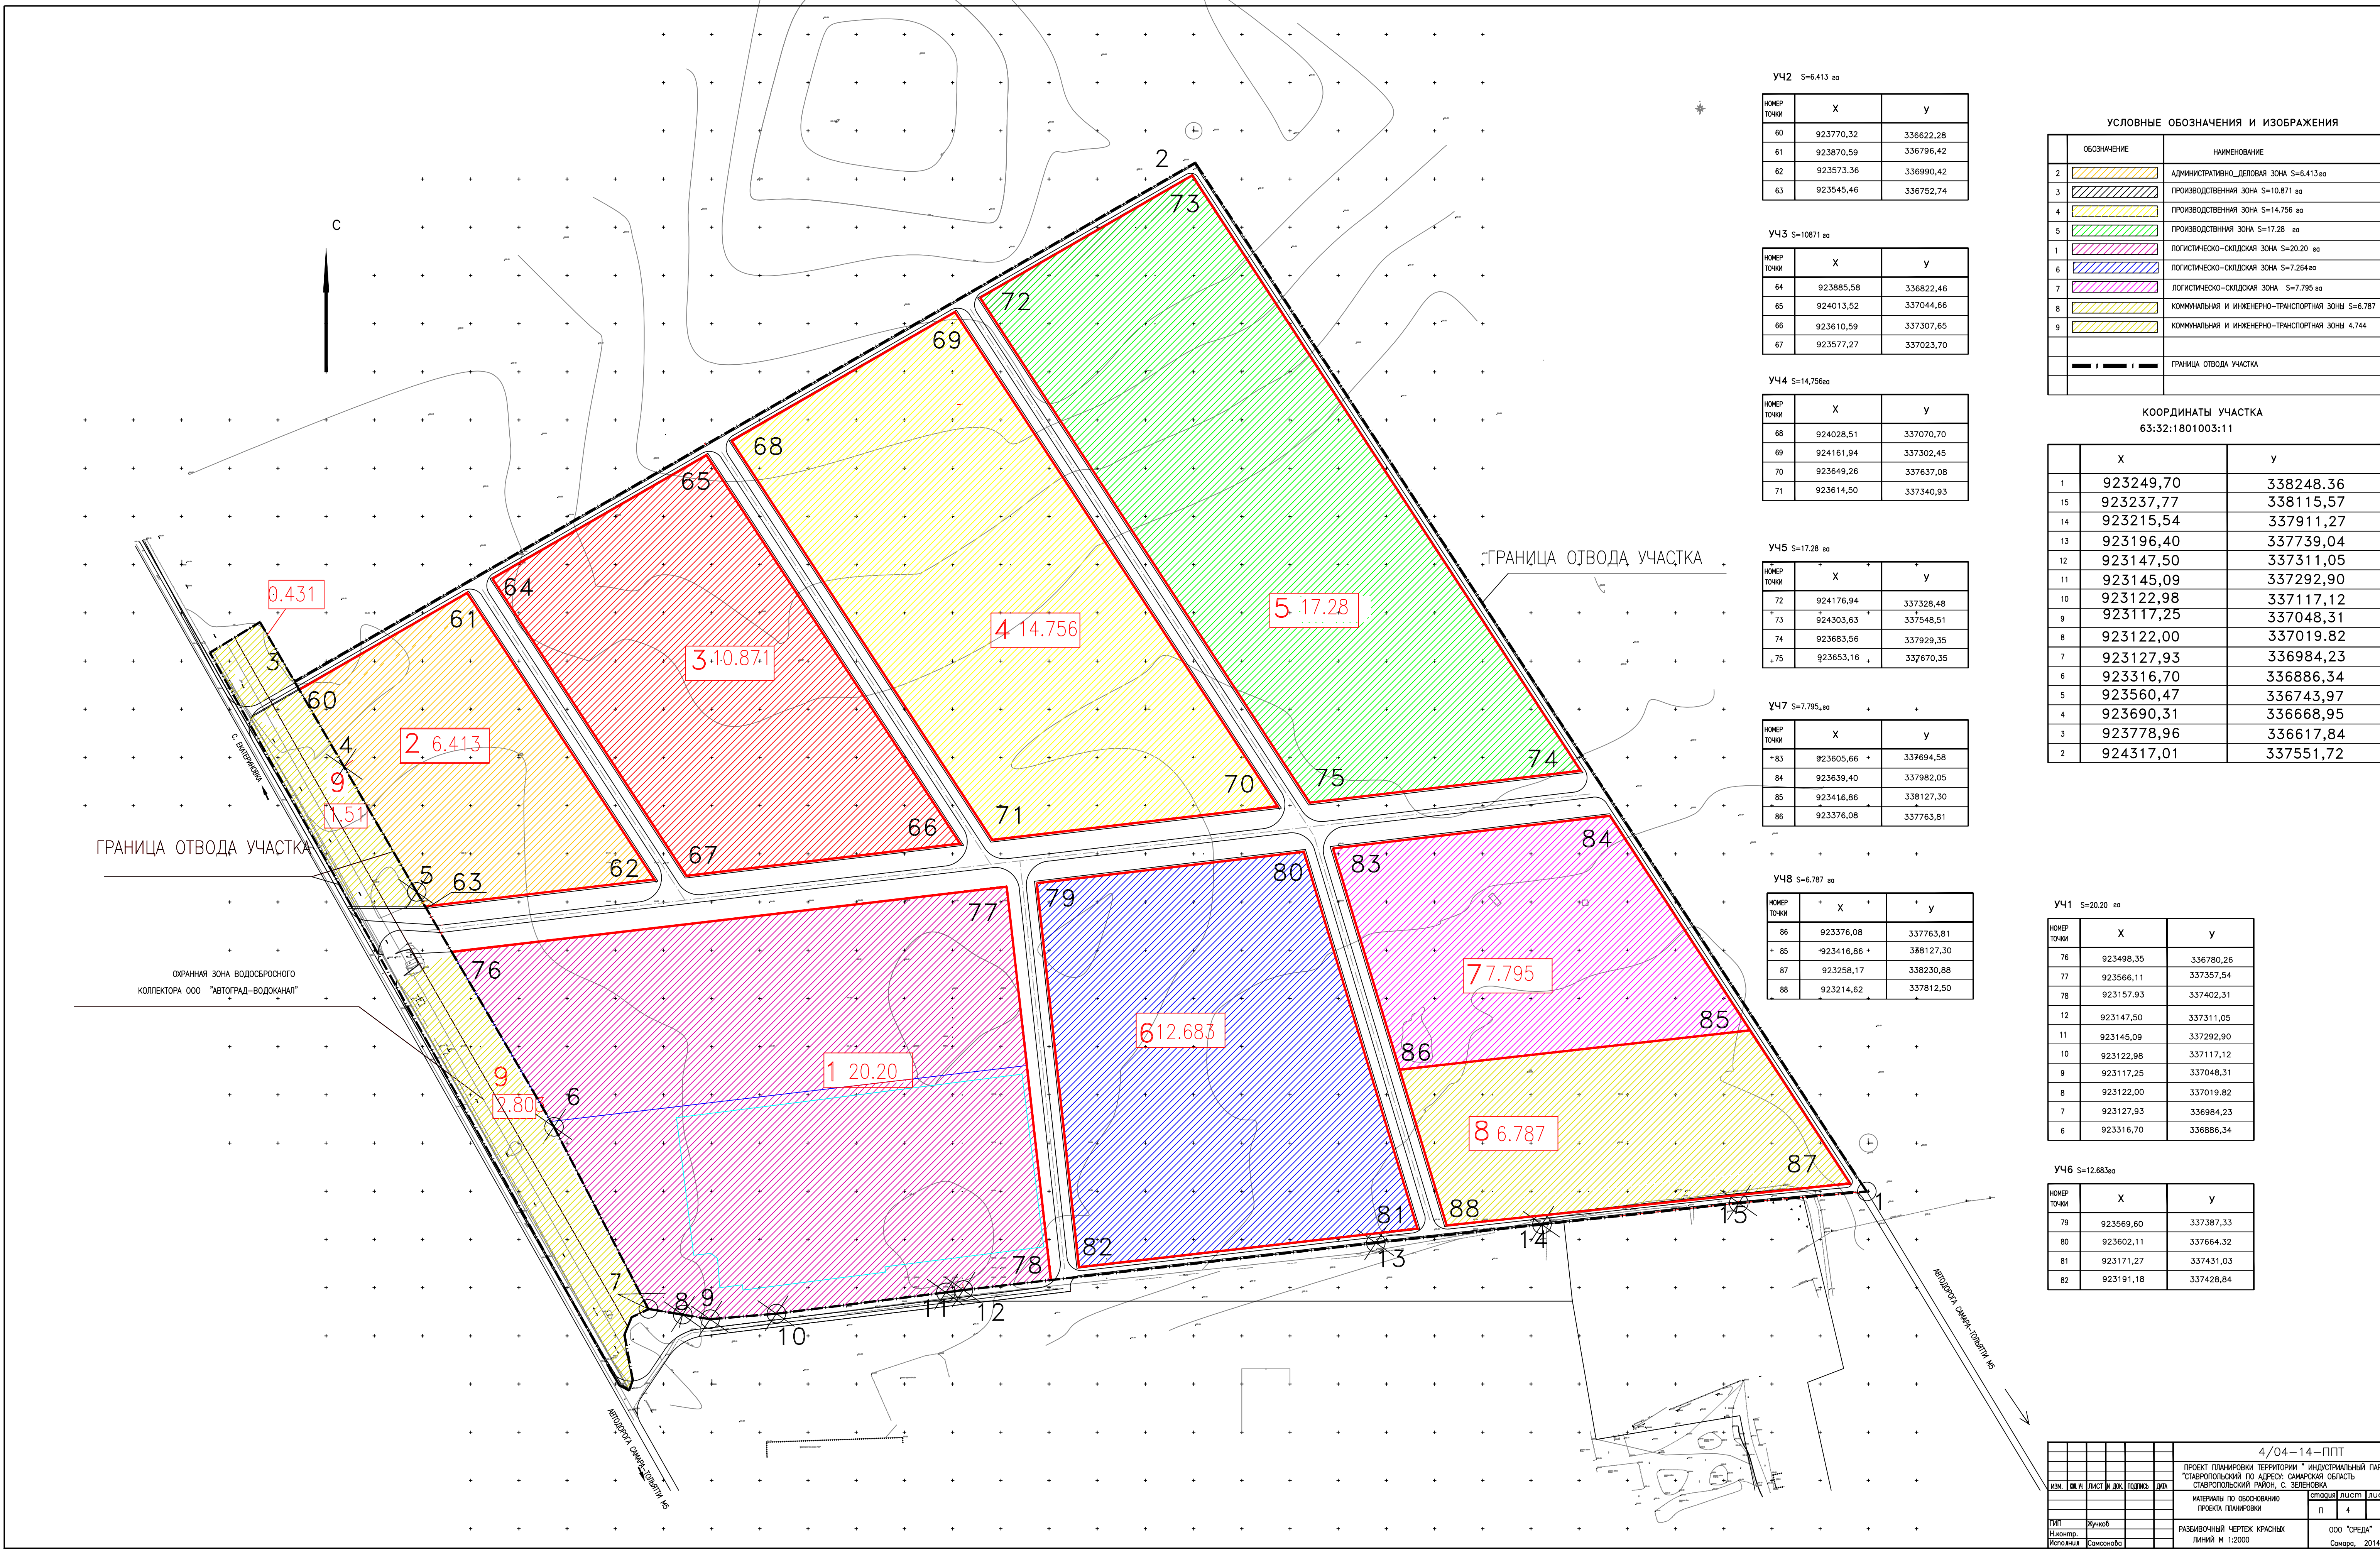

УЧ2 S=6.413 кв

НОМЕР ТОЧКИ	X	у
60	923770,32	336622,28
61	923870,59	336796,42
62	923573,36	336990,42
63	923545,46	336752,74

УЧ3 S=10871 кв

НОМЕР ТОЧКИ	X	у
64	923885,58	336822,46
65	924013,52	337044,66
66	923610,59	337307,65
67	923577,27	337023,70

УЧ4 S=14.756 кв

НОМЕР ТОЧКИ	X	у
68	924028,51	337070,70
69	924161,94	337302,45
70	923649,26	337637,08
71	923614,50	337340,93

УЧ5 S=17.28 кв

НОМЕР ТОЧКИ	X	у
72	924176,94	337328,48
73	924303,63	337548,51
74	923683,56	337929,35
75	923653,16	337670,35

УЧ7 S=7.795 кв

НОМЕР ТОЧКИ	X	у
83	923605,66	337694,58
84	923639,40	337982,05
85	923416,86	338127,30
86	923376,08	337763,81

УЧ8 S=6.787 кв

НОМЕР ТОЧКИ	X	у
86	923376,08	337763,81
85	923416,86	338127,30
87	923258,17	338230,88
88	923214,62	337812,50

УСЛОВНЫЕ ОБОЗНАЧЕНИЯ И ИЗОБРАЖЕНИЯ		
НОМЕР	ОБОЗНАЧЕНИЕ	НАИМЕНОВАНИЕ
2		АДМИНИСТРАТИВНО-ДЕЛОВАЯ ЗОНА S=6.413 кв
3		ПРОИЗВОДСТВЕННАЯ ЗОНА S=10.871 кв
4		ПРОИЗВОДСТВЕННАЯ ЗОНА S=14.756 кв
5		ПРОИЗВОДСТВЕННАЯ ЗОНА S=17.28 кв
1		ЛОГИСТИЧЕСКО-СКЛАДСКАЯ ЗОНА S=20.20 кв
6		ЛОГИСТИЧЕСКО-СКЛАДСКАЯ ЗОНА S=7.264 кв
7		ЛОГИСТИЧЕСКО-СКЛАДСКАЯ ЗОНА S=7.795 кв
8		КОММУНАЛЬНАЯ И ИНЖЕНЕРНО-ТРАНСПОРТНАЯ ЗОНЫ S=6.787
9		КОММУНАЛЬНАЯ И ИНЖЕНЕРНО-ТРАНСПОРТНАЯ ЗОНЫ 4.744
		ГРАНИЦА ОТВОДА УЧАСТКА

КООРДИНАТЫ УЧАСТКА 63:32:1801003:11		
	X	у
1	923249,70	338248,36
15	923237,77	338115,57
14	923215,54	337911,27
13	923196,40	337739,04
12	923147,50	337311,05
11	923145,09	337292,90
10	923122,98	337117,12
9	923117,25	337048,31
8	923122,00	337019,82
7	923127,93	336984,23
6	923316,70	336886,34
5	923560,47	336743,97
4	923690,31	336668,95
3	923778,96	336617,84
2	924317,01	337551,72

УЧ1 S=20.20 кв

НОМЕР ТОЧКИ	X	у
76	923498,35	336780,26
77	923566,11	337357,54
78	923157,93	337402,31
12	923147,50	337311,05
11	923145,09	337292,90
10	923122,98	337117,12
9	923117,25	337048,31
8	923122,00	337019,82
7	923127,93	336984,23
6	923316,70	336886,34

УЧ6 S=12.683 кв

НОМЕР ТОЧКИ	X	у
79	923569,60	337387,33
80	923602,11	337664,32
81	923171,27	337431,03
82	923191,18	337428,84

				4/04-14-ППТ		
				ПРОЕКТ ПЛАНИРОВОК ТЕРРИТОРИИ "ИНДУСТРИАЛЬНЫЙ ПАРК "СТАВРОПОЛЬСКИЙ (ПО АДРЕСУ: САМАРСКАЯ ОБЛАСТЬ СТАВРОПОЛЬСКИЙ РАЙОН, С. ЗЕЛЕНОВКА)		
				МАТЕРИАЛЫ ПО ОБОЗНАЧЕНИЮ ПРОЕКТА ПЛАНИРОВОК		
				РАЗВИВОННЫЙ ЧЕРТЕЖ КРАСНЫХ ЛИНИЙ М 1:2000		
				ООО "СРЕДА" Самара, 2014г.		
ИЗМ.	ВЕР.	Л.	ЛИСТ	В ДК	ПОДПИСЬ	ДАТА
ТИП	Жуков					
Исполн.	Самсонова					